

**Vlaams Ministerie van Ruimtelijke Ordening, Woonbeleid en Onroerend Erfgoed  
Departement RWO – Agenschap RO-Vlaanderen  
Onroerend Erfgoed**

**Ontwerp van lijst van als monument te beschermen voormalige Jongens-  
school van Nijverseel te Opwijk (Opwijk)**

Provincie : Brabant

Gemeente : Opwijk, 2<sup>de</sup> afdeling

Dossier nr. : DB002292

Plan nr. :

Ref. : CV/RE

Omschrijving :

**De voormalige Jongensschool van Nijverseel**

Monument



Sectie : G

Schaal : 1 /1.000


Mij bekend om gevoegd te worden bij het besluit van heden

19 MEI 2008

Brussel,

Viceminister-president van de Vlaamse Regering en Vlaamse minister van  
Financiën en Begroting en Ruimtelijke Ordening

Dirk Van Mechelen

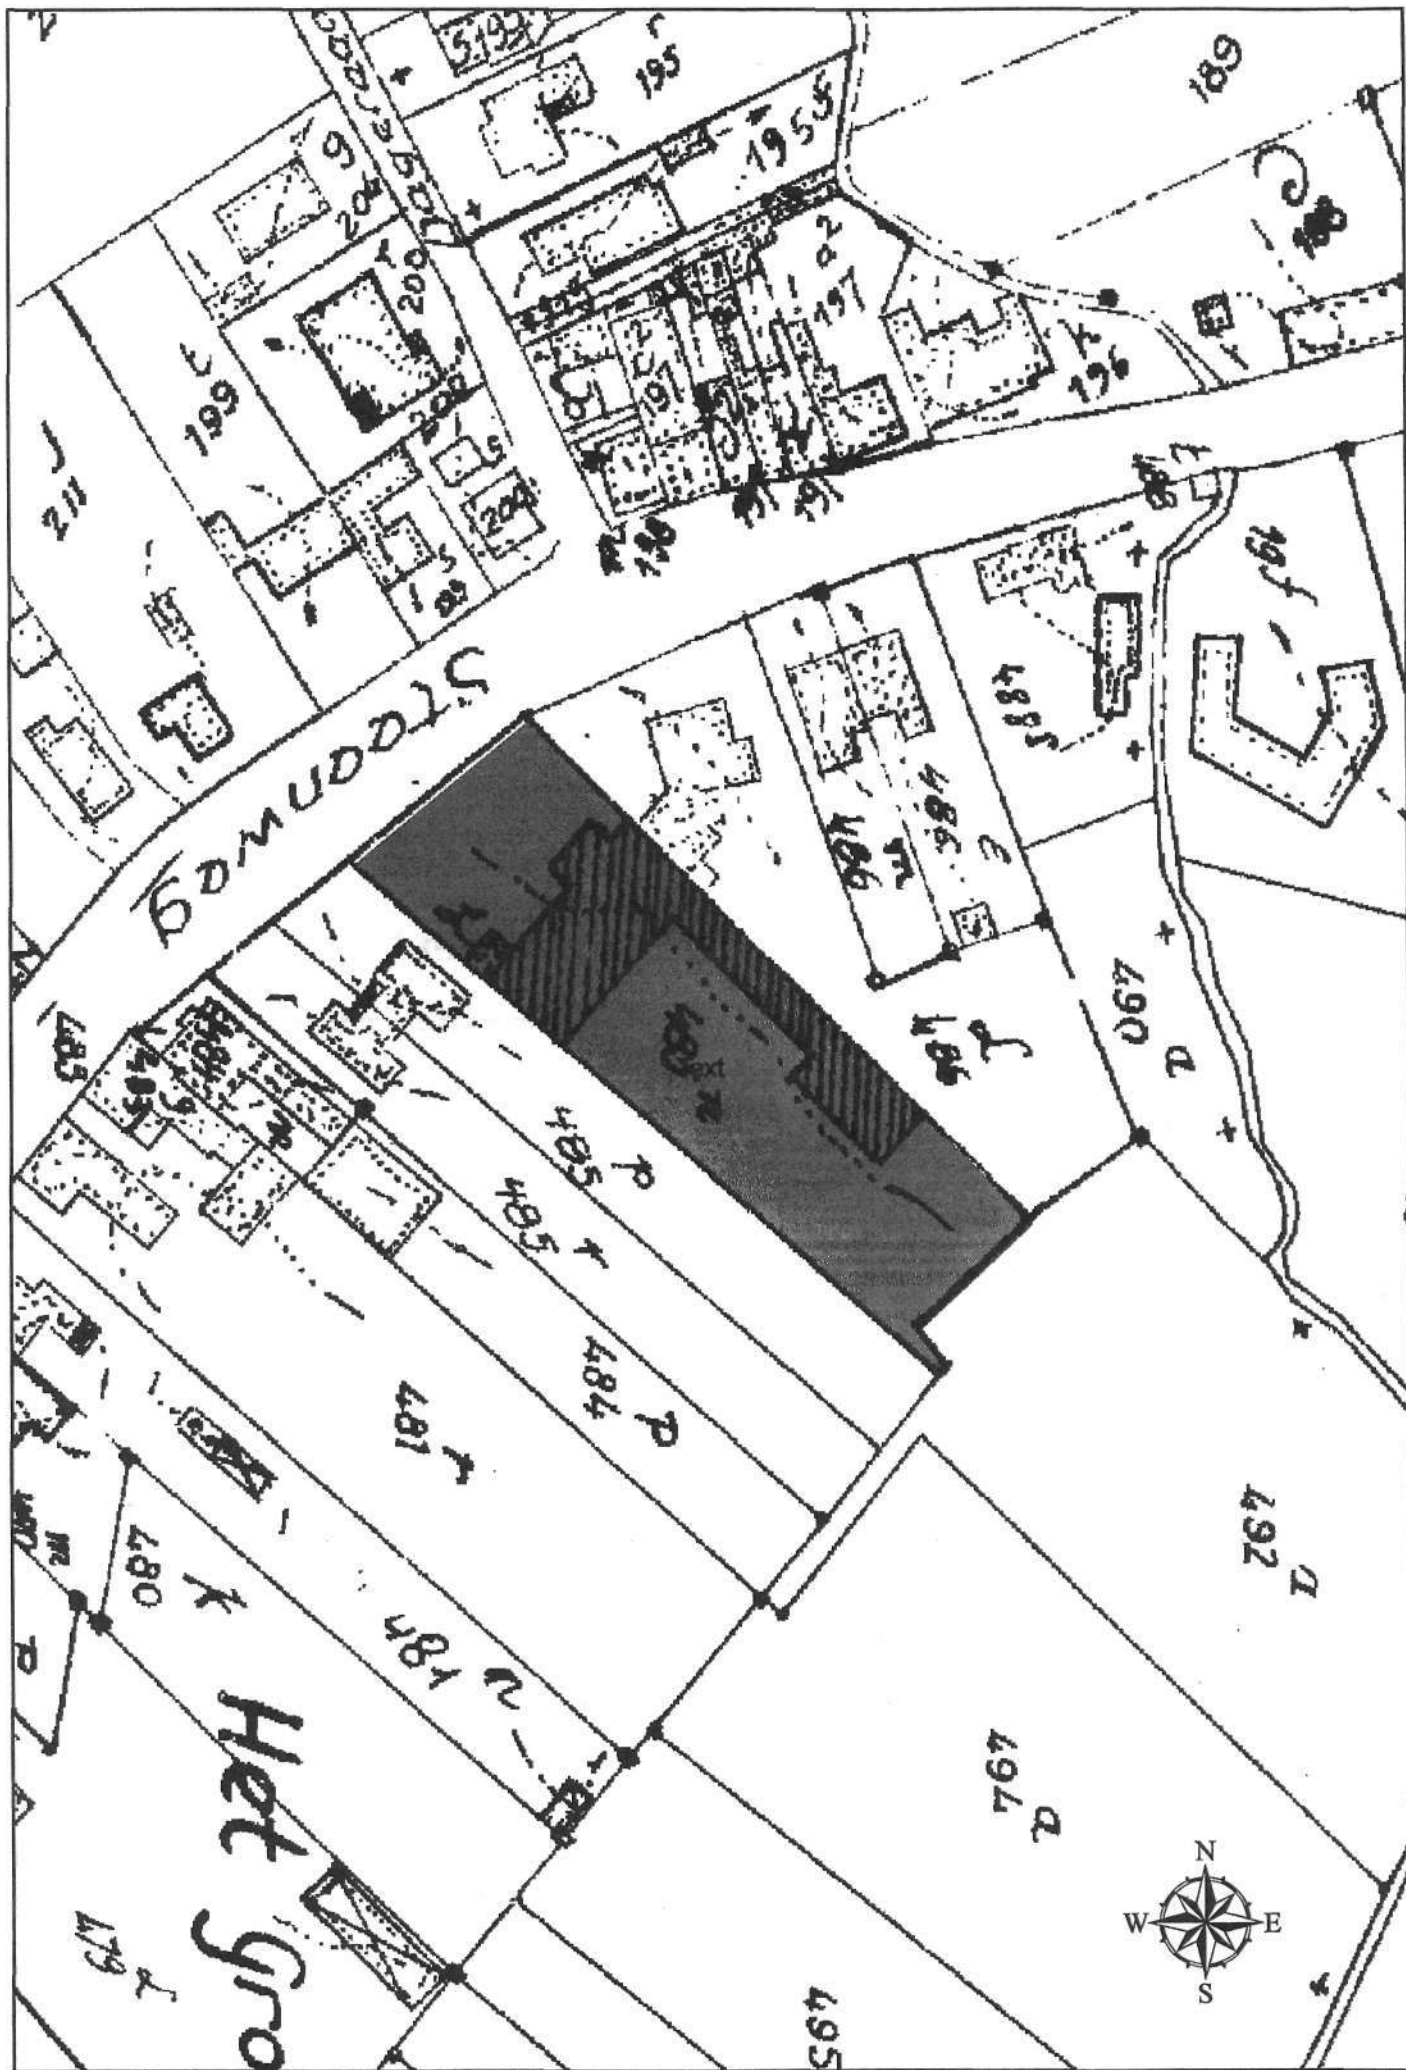

1:1.000